


*Audiencia territorial de Albacete*

*Planta baja Escala 1:400*

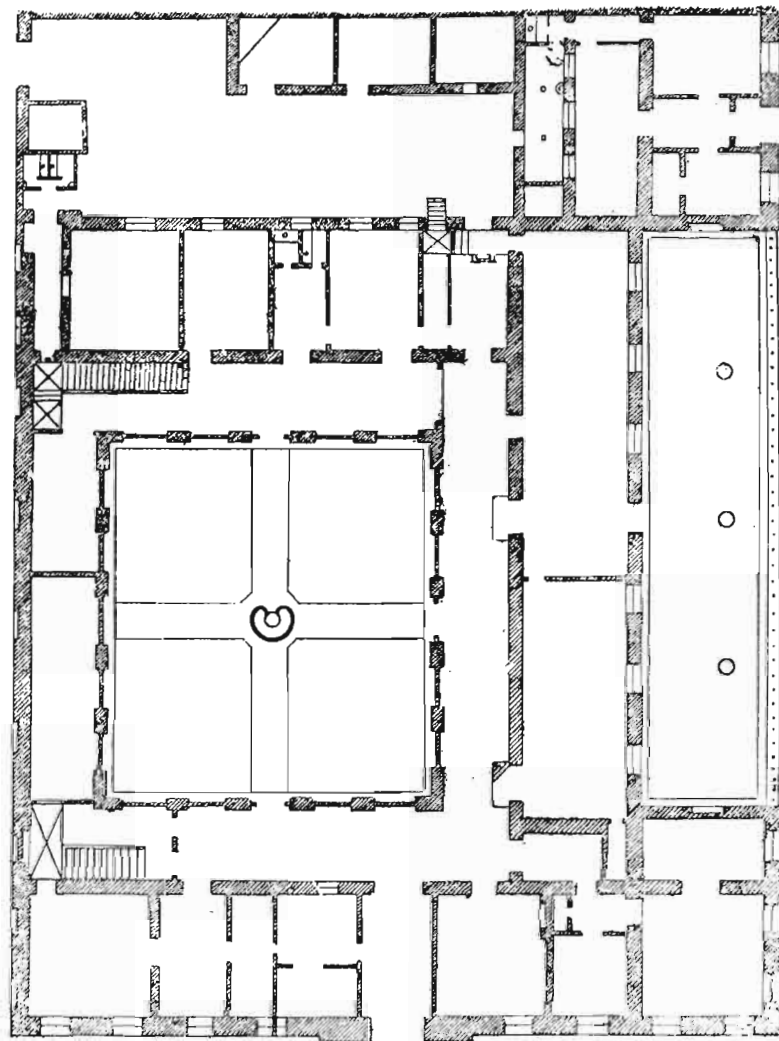

2.— Plano de la Audiencia Territorial en el S. XIX que respeta en parte la estructura del Convento de S. Agustín.