


Audiencia territorial de Albacete

Planta baja Escala 1:400

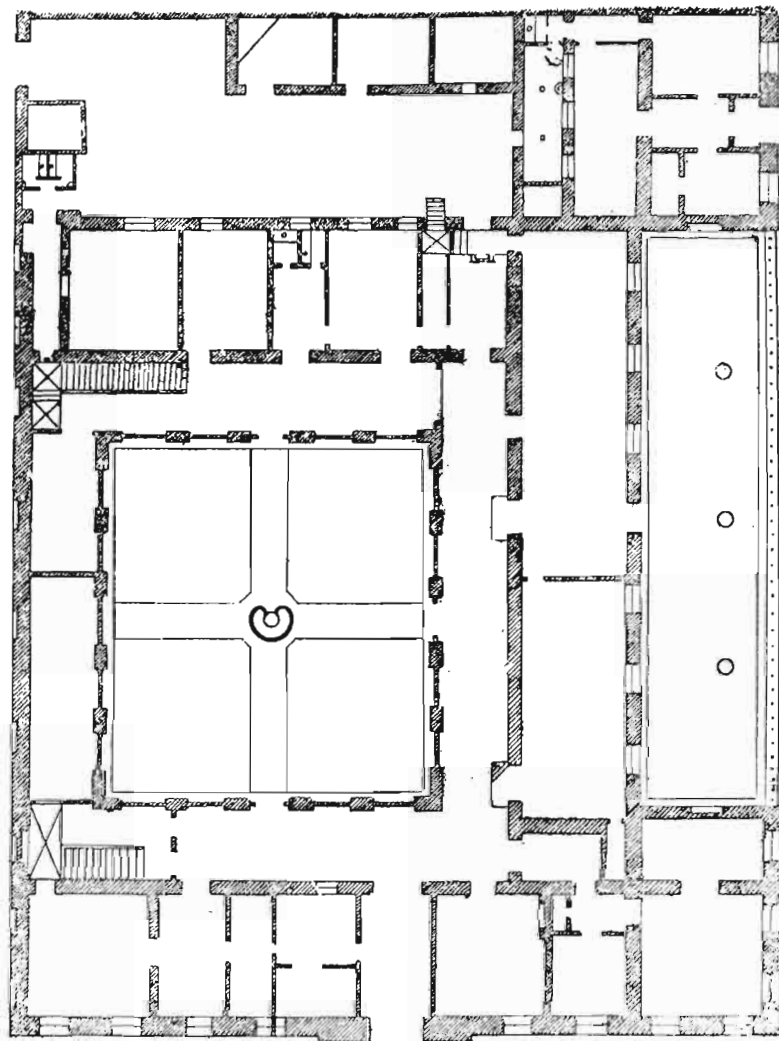

2.— Plano de la Audiencia Territorial en el S. XIX que respeta en parte la estructura del Convento de S. Agustín.